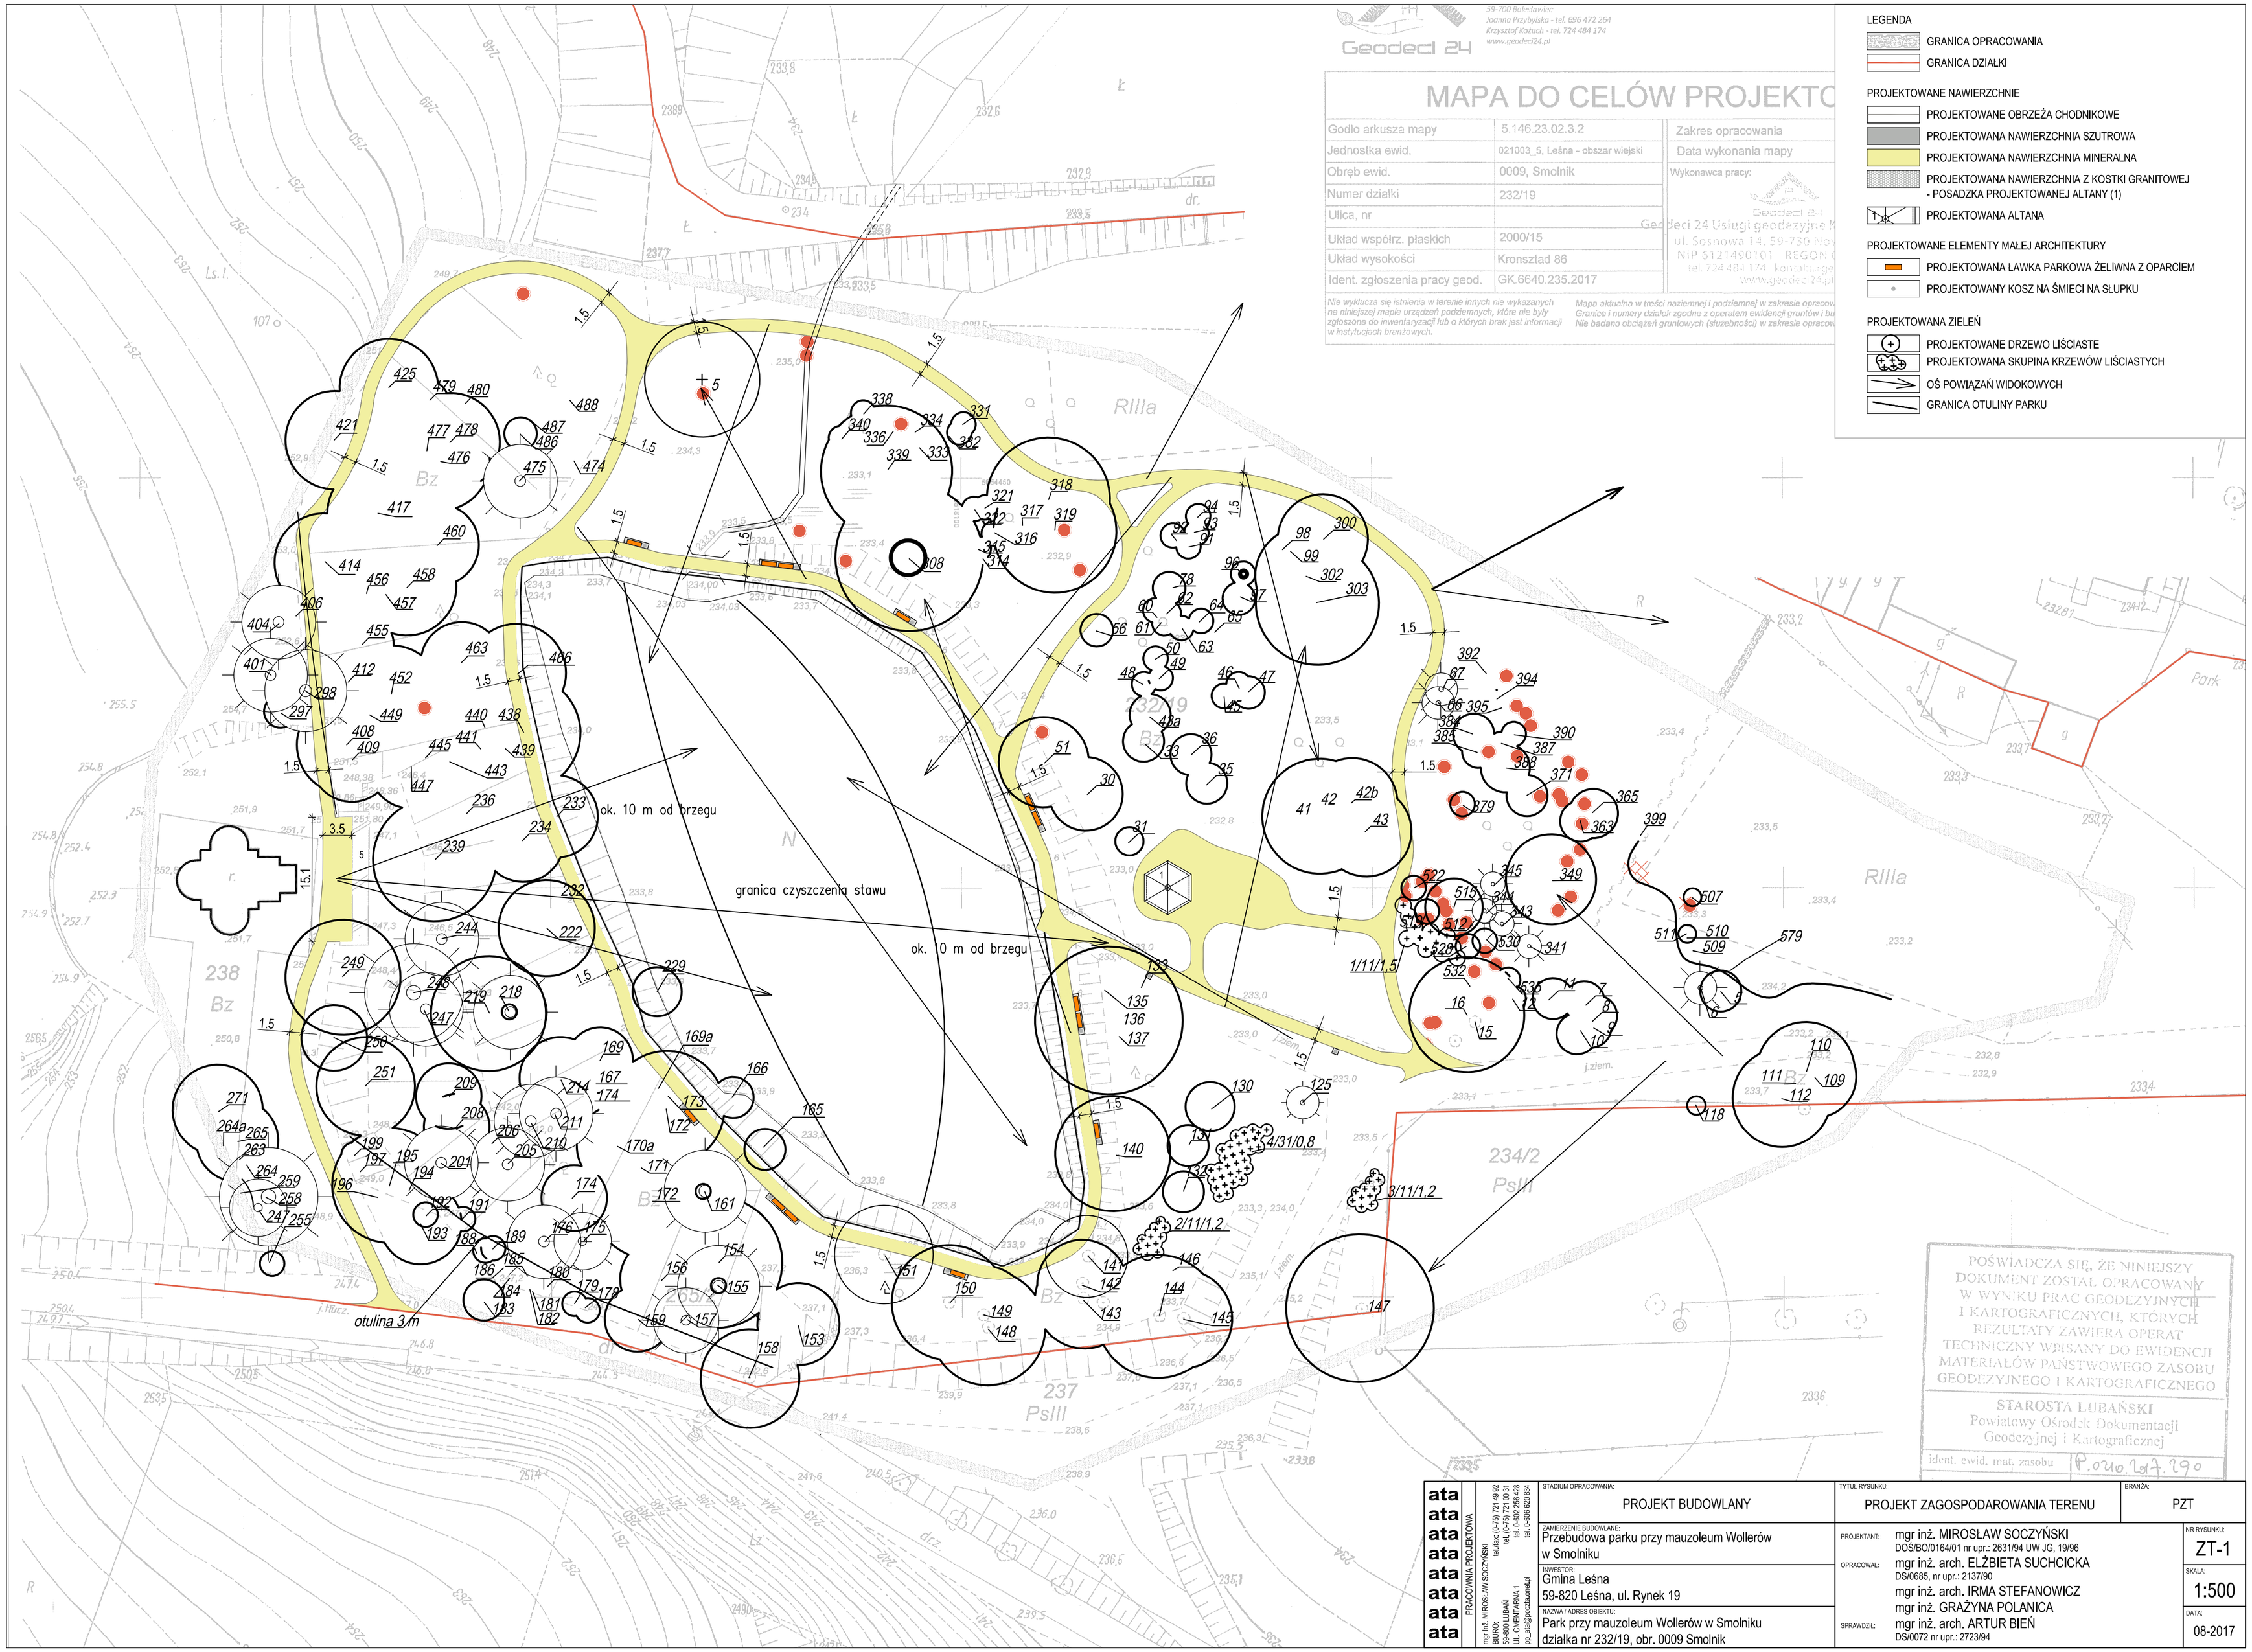

Geodeci 24
59-700 Bolesławiec
Joanna Przybylska - tel. 696 472 264
Krzysztof Kałuch - tel. 724 484 174
www.geodeci24.pl
MAPA DO CELÓW PROJEKTO
Godło arkusza mapy
5.146.23.02.3.2
Jednostka ewid.
021003_5, Leśna - obszar wiejski
Obręb ewid.
0009, Smolnik
Numer działki
232/19
Ulica, nr
Układ współrz. płaskich
2000/15
Układ wysokości
Kronsztad 86
Ident. zgłoszenia pracy geod.
GK.6640.235.2017
Zakres opracowania
Data wykonania mapy
Wykonawca pracy:
Geodeci 24 Usługi geodezyjne
ul. Sosnowa 14, 59-730 Nov
NIP 6121490101 REGON
tel. 724 484 174 kontakt@ge
www.geodeci24.pl
Nie wyklucza się istnienia w terenie innych nie wykazanych na niniejszej mapie urządzeń podziemnych, które nie były zgłoszone do inwentaryzacji lub o których brak jest informacji w instytucjach branżowych.
Mapa aktualna w treści naziemnej i podziemnej w zakresie opracow
Granice i numery działek zgodne z operatem ewidencji gruntów i bu
Nie badano obciążeń gruntowych (służebności) w zakresie opracow
LEGENDA
GRANICA OPRACOWANIA
GRANICA DZIAŁKI
PROJEKTOWANE NAWIERZCHNIE
PROJEKTOWANE OBRZEŻA CHODNIKOWE
PROJEKTOWANA NAWIERZCHNIA SZUTROWA
PROJEKTOWANA NAWIERZCHNIA MINERALNA
PROJEKTOWANA NAWIERZCHNIA Z KOSTKI GRANITOWEJ - POSADZKA PROJEKTOWANEJ ALTANY (1)
PROJEKTOWANA ALTANA
PROJEKTOWANE ELEMENTY MAŁEJ ARCHITEKTURY
PROJEKTOWANA ŁAWKA PARKOWA ŻELIWNA Z OPARCIEM
PROJEKTOWANY KOSZ NA ŚMIECI NA SŁUPKU
PROJEKTOWANA ZIELEŃ
PROJEKTOWANE DRZEWO LIŚCIASTE
PROJEKTOWANA SKUPINA KRZEWÓW LIŚCIASTYCH
OŚ POWIĄZAŃ WIDOKOWYCH
GRANICA OTULINY PARKU
ok. 10 m od brzegu
granica czyszczenia stawu
ok. 10 m od brzegu
otulina 3 m
RIIIa
232/19
234/2
PsIII
237
PsIII
238
Bz
POŚWIADCZA SIĘ, ŻE NINIEJSZY DOKUMENT ZOSTAŁ OPRACOWANY W WYNIKU PRAC GEODEZYJNYCH I KARTOGRAFICZNYCH, KTÓRYCH REZULTATY ZAWIERA OPERAT TECHNICZNY WPISANY DO EWIDENCJI MATERIAŁÓW PAŃSTWOWEGO ZASOBU GEODEZYJNEGO I KARTOGRAFICZNEGO
STAROSTA LUBAŃSKI
Powiatowy Ośrodek Dokumentacji Geodezyjnej i Kartograficznej
ident. ewid. mat. zasobu
P.0210.2017.290
ata
PRACOWNIA PROJEKTOWA
mgr inż. MIROSŁAW SOCZYŃSKI
BIURO: 59-800 LUBAŃ
UL. CMENTARNA 1
pp_ata@poczta.onet.pl
tel./fax: (0-75) 721 49 92
tel. (0-75) 721 00 31
tel. 0-602 256 428
tel. 0-606 620 834
STADIUM OPRACOWANIA:
PROJEKT BUDOWLANY
ZAMIERZENIE BUDOWLANE:
Przebudowa parku przy mauzoleum Wollerów w Smolniku
INWESTOR:
Gmina Leśna
59-820 Leśna, ul. Rynek 19
NAZWA / ADRES OBIEKTU:
Park przy mauzoleum Wollerów w Smolniku
działka nr 232/19, obr. 0009 Smolnik
TYTUŁ RYSUNKU:
PROJEKT ZAGOSPODAROWANIA TERENU
BRANŻA:
PZT
PROJEKTANT:
mgr inż. MIROSŁAW SOCZYŃSKI
DOŚ/BO/0164/01 nr upr.: 2631/94 UW JG, 19/96
OPRACOWAŁ:
mgr inż. arch. ELŻBIETA SUCHCICKA
DS/0685, nr upr.: 2137/90
mgr inż. arch. IRMA STEFANOWICZ
mgr inż. GRAŻYNA POLANICA
SPRAWDZIŁ:
mgr inż. arch. ARTUR BIEŃ
DS/0072 nr upr.: 2723/94
NR RYSUNKU:
ZT-1
SKALA:
1:500
DATA:
08-2017